


RZUT PODDASZA  
skala 1:100

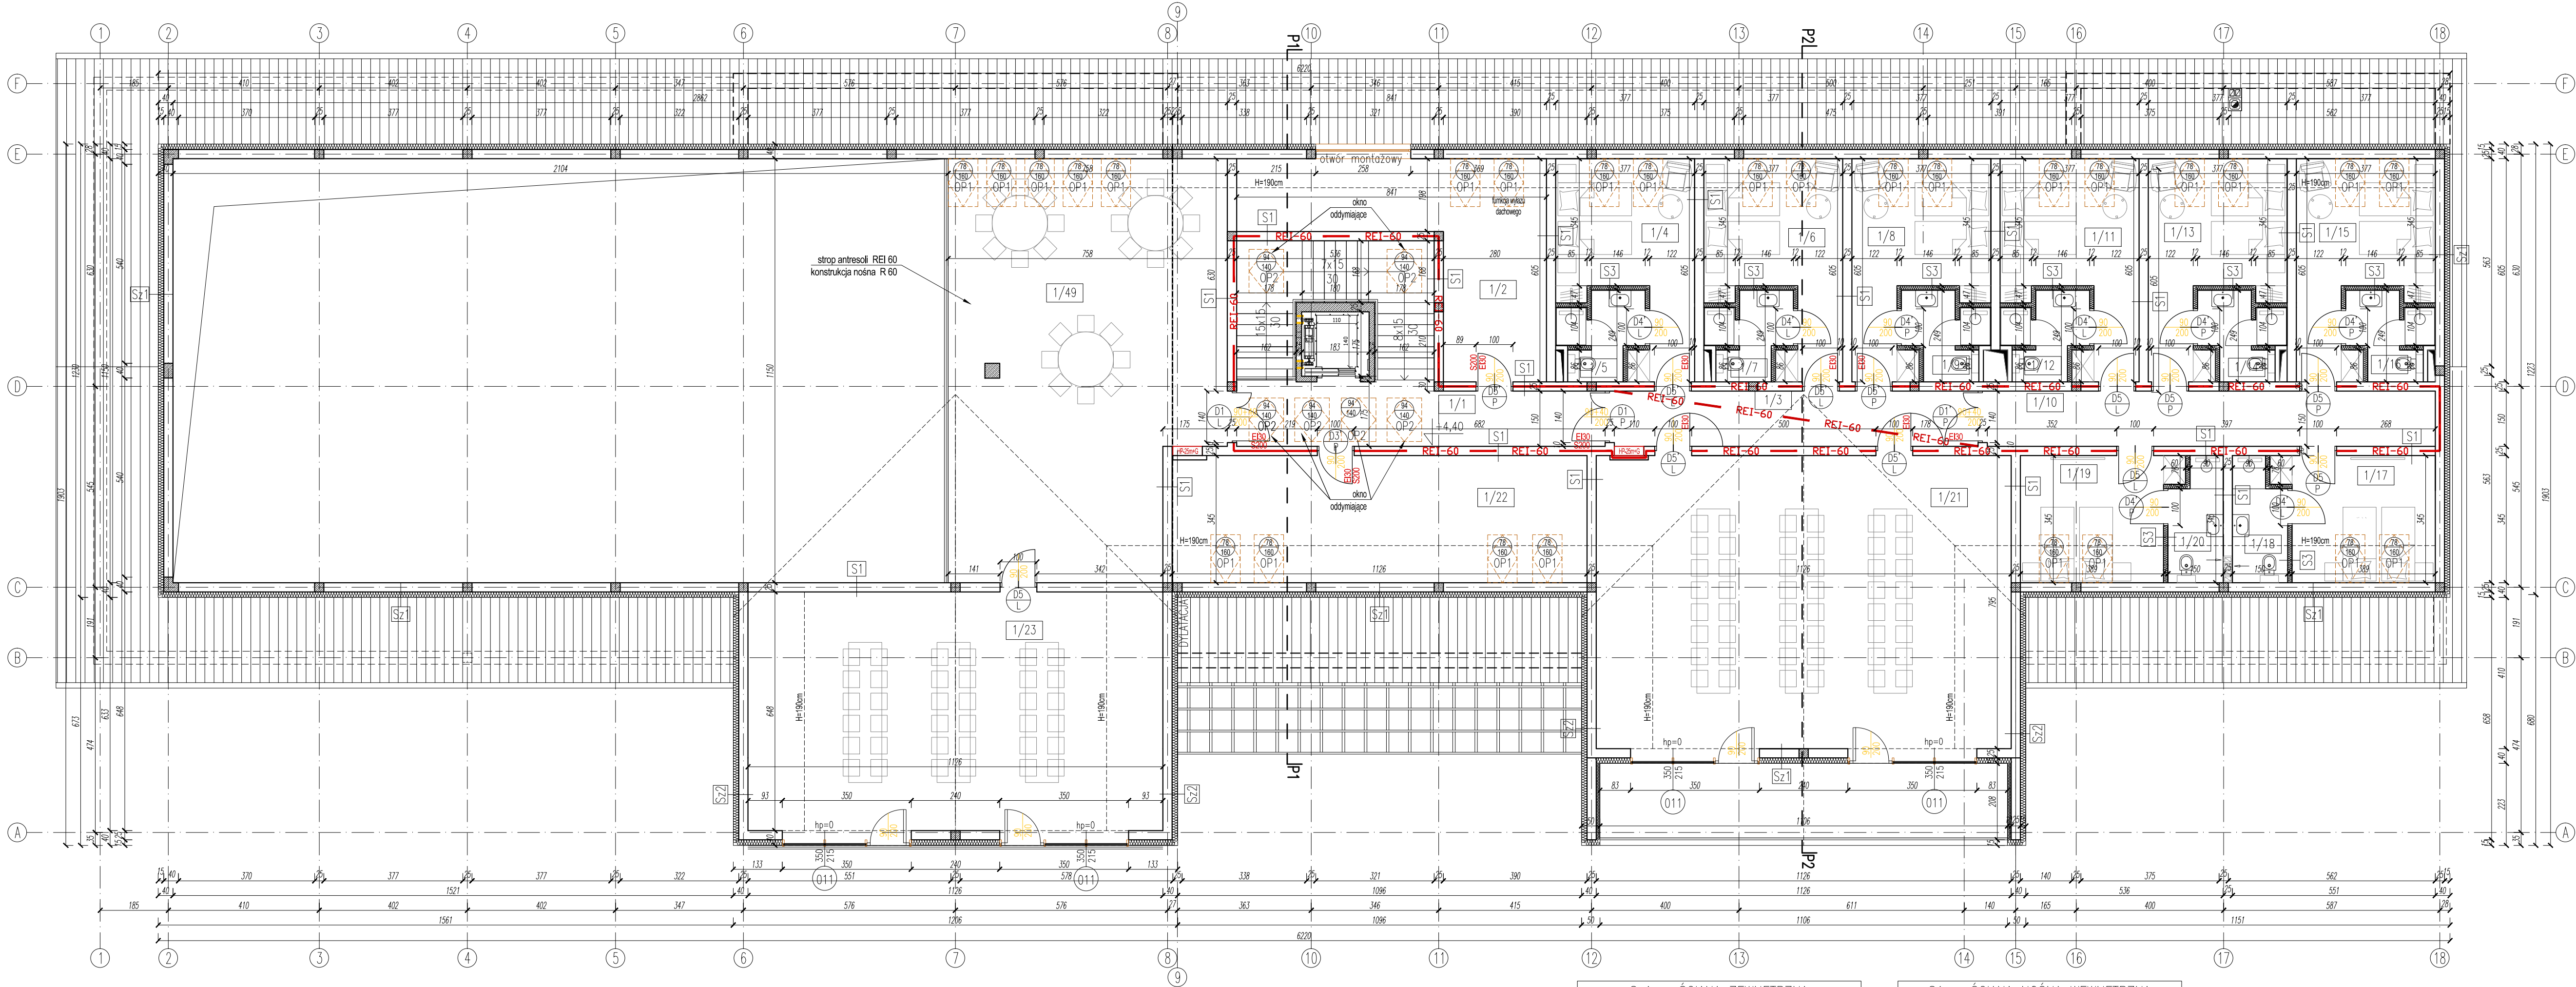

ZESTAWIENIE POWIERZCHNI PODDASZA			
NR	NAZWA POMIESZCZENIA	POWIERZCHNIA PODŁOGI[m <sup>2</sup> ]	POWIERZCHNIA OD WYS.1,90m[m <sup>2</sup> ]
1/1	KOMUNIKACJA	32,27	32,27
1/2	WENTYLATORNA	28,03	21,42
1/3	KOMUNIKACJA	14,80	14,80
1/4	POKÓJ	17,08	14,12
1/5	ŁAZIENKA	4,56	4,56
1/6	POKÓJ	17,08	14,12
1/7	ŁAZIENKA	4,56	4,56
1/8	POKÓJ	17,08	14,12
1/9	ŁAZIENKA	4,56	4,56
1/10	KOMUNIKACJA	18,23	18,23
1/11	POKÓJ	17,08	14,12
1/12	ŁAZIENKA	4,56	4,56
1/13	POKÓJ	17,08	14,12
1/14	ŁAZIENKA	4,56	4,56
1/15	POKÓJ	17,08	14,12
1/16	ŁAZIENKA	4,56	4,56
1/17	POKÓJ	13,86	9,96
1/18	ŁAZIENKA	4,63	3,13
1/19	POKÓJ	13,86	9,96
1/20	ŁAZIENKA	4,63	3,13
1/21	SALA 1	89,33	72,48
1/22	MAGAZYN	38,72	27,40
1/23	SALA 2	72,92	53,09
1/24	HOL	80,70	73,20
RAZEM:		541,82	451,15

UWAGA  
Przegroda EI30 - oddzielenie pomieszczeń od palnego dachu (poddasze)

Sz1 – ŚCIANA ZEWNĘTRZNA	
Tynk cementowo-wapienny	1,0cm
Mur z pustaków ceramicznych MAX	25,0cm
Styropian EPS 70-040	15,0cm
Wyprawa elewacyjna w systemie ETICS	1,0cm

Sz2 – ŚCIANA ZEWNĘTRZNA	
Tynk cementowo-wapienny	1,0cm
Mur z pustaków ceramicznych MAX	25,0cm
Ruszt pod deskę elewacyjną/wetną mineralną	12,0cm
Puska powietrzna	2,0cm
Deska elewacyjna	1,0cm

Sz3 – ŚCIANA ZEWNĘTRZNA	
Tynk cementowo-wapienny	1,0cm
Mur z pustaków ceramicznych MAX	25,0cm
Wetna mineralna	15,0cm
Wyprawa elewacyjna w systemie ETICS	1,0cm

S1 – ŚCIANA NOŚNA WEWNĘTRZNA	
Tynk cementowo-wapienny	1,0cm
Mur z pustaków ceramicznych MAX	25,0cm
Tynk cementowo-wapienny	1,0cm

S2 – ŚCIANA DZIAŁOWA WEWNĘTRZNA	
Tynk cementowo-wapienny	1,0cm
Cegła pełna/ cegła kratówka	12,0cm
Tynk cementowo-wapienny	1,0cm

S3 – ŚCIANA SZKIELETOWA WEWN.	
Płyta gipsowo-kartonowa	1,25cm
Wypełnienie z wełny mineralnej na konstrukcji z profili aluminiowych	10,0cm
Płyta gipsowo-kartonowa	1,25cm

JEDNOSTKA PROJEKTOWA:	<div>23-300 JANÓW LUBELSKI UL. JANA ZAMOYSKIEGO 14/1 SKUBIKART@WP.PL GSM: 504 439 894</div> <div>SKUBIKART</div>		
NAZWA OBIEKTU BUDOWLANEGO:	BUDOWA SALI WYSTAWIENNICZO-KONFERENCYJNEJ WRAZ Z WYPOSAŻENIEM I ZAGOSPODAROWANIEM TERENU (MIEJSCA POSTOJOWE, ZAGOSPODAROWANIE TERENU, ZBIORNIK NA NIECZYSTOŚCI CIEKŁE)		
TYTUŁ RYSUNKU:	RZUT PODDASZA		
PROJEKTANT:	mgr inż. arch. TOMASZ SKUBIK	PODPIS:	SKALA RYSUNKU: 1 : 100
NR. UPRAWNIEN BUDOWLANÝCH:	121/LBOKK/2014		
DATA SPORZĄDZENIA:	LUTY 2022	PODPIS:	NUMER RYSUNKU: 2
PROJEKTANT SPRAWDZAJĄCY:	mgr inż. arch. MAREK GIERULSKI		
NR. UPRAWNIEN BUDOWLANÝCH:	29/TBG/93		
DATA SPRAWDZENIA:	LUTY 2022		